




*Київський національний університет будівництва та архітектури  
Кафедра ландшафтної та туристично-рекреаційної архітектури*



*Реконструкція благоустрою території  
головного входу кіностудії ім. О.Довженка*

*Київ - 2024*

# Ситуаційний план М1:1000

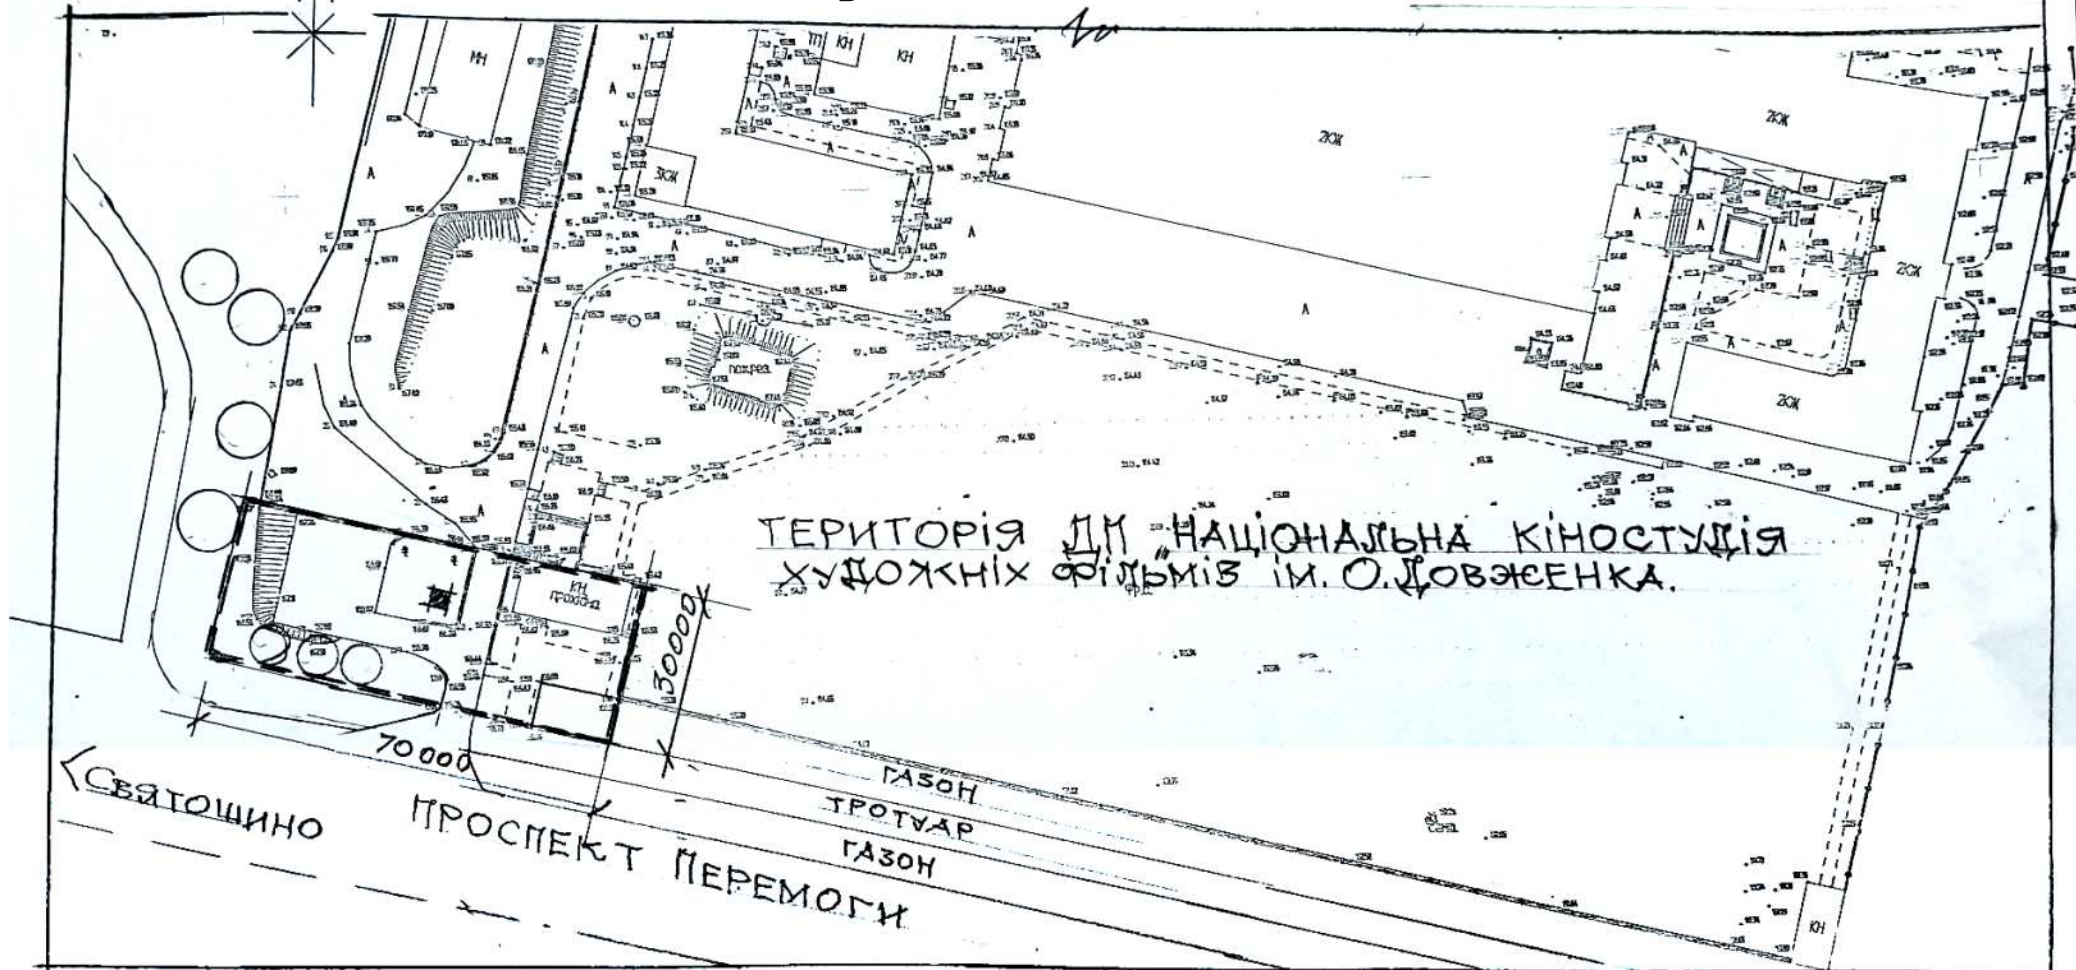



ТЕРИТОРІЯ ДМ НАЦІОНАЛЬНА КІНОСТУДІЯ  
ХУДОЖНІХ ФІЛЬМІВ ІМ. О. ДОВЖЕНКА.

СВЯТОШИНО

ПРОСПЕКТ ПЕРЕМОГИ

ГАЗОН  
ТРОТУАР  
ГАЗОН

- — — — — ТЕРИТОРІЯ, ЩО ПІДЛЯГАЄ ЛАНДШАФТНІЙ РЕКОНСТРУКЦІЇ З ОРГАНІЗАЦІЄЮ ГОЛОВНОГО ЗАЇЗДУ НА ТЕРИТОРІЮ КІНОСТУДІЇ
- МІСЦЕ ВСТАНОВЛЕННЯ МАЛОЇ АРХІТЕКТУРНОЇ ФОРМИ

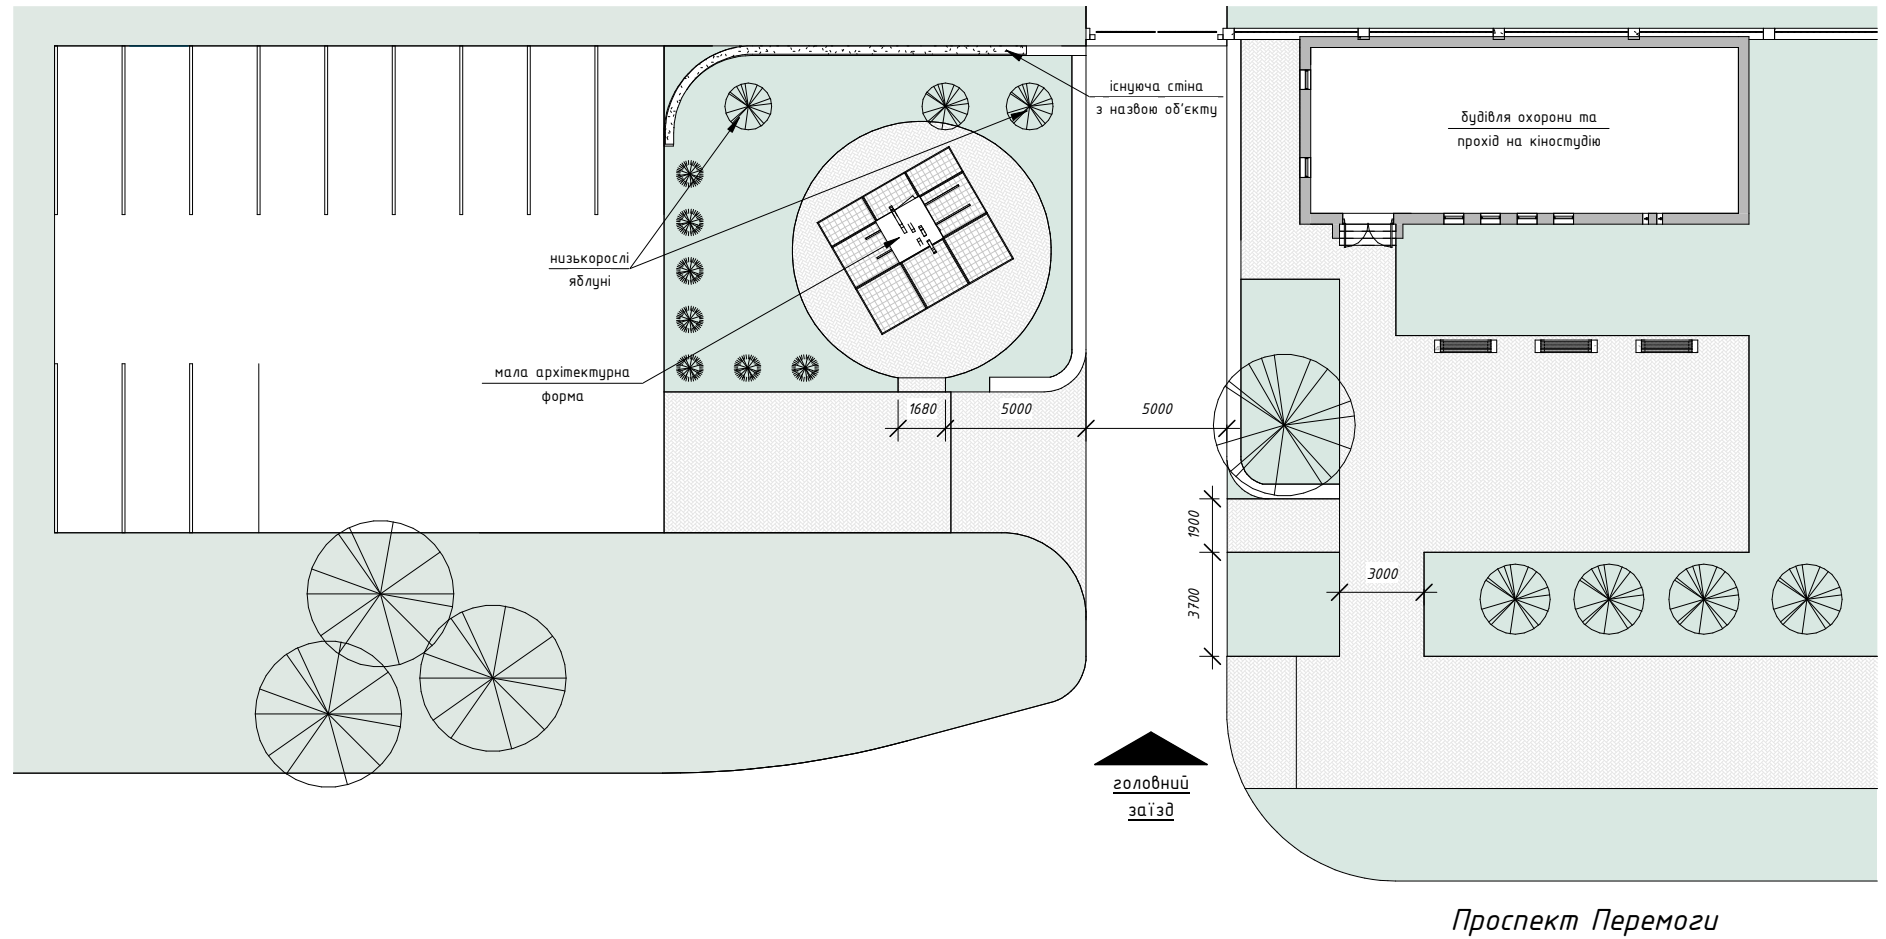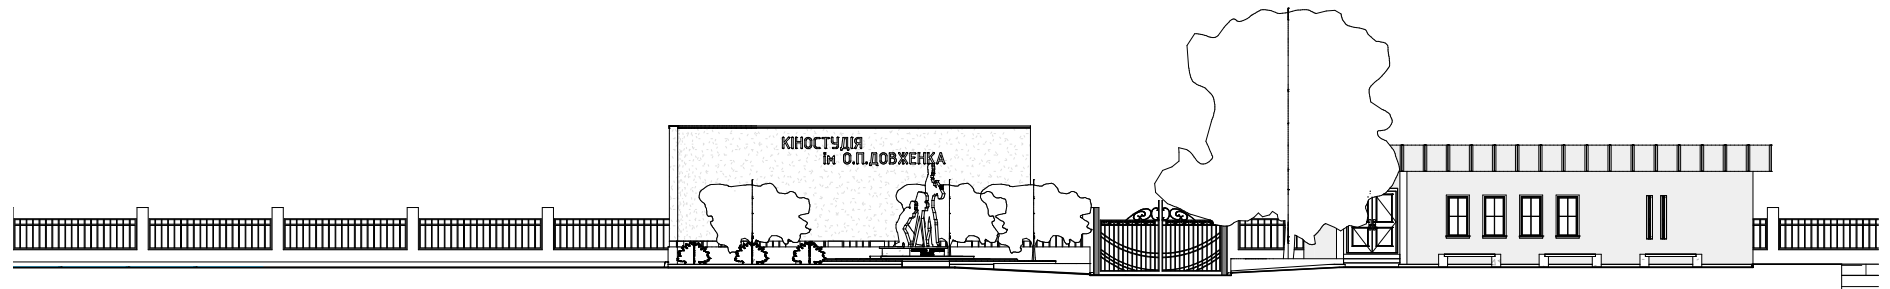

### Матеріали та рослини для благоустрою території

#### Матеріали:

- тротуарна плитка - 140 м<sup>2</sup>
- бордюр - 90 м.п.

#### Рослини:

- низькорослі яблуні - 3 шт.
- кустарники

